


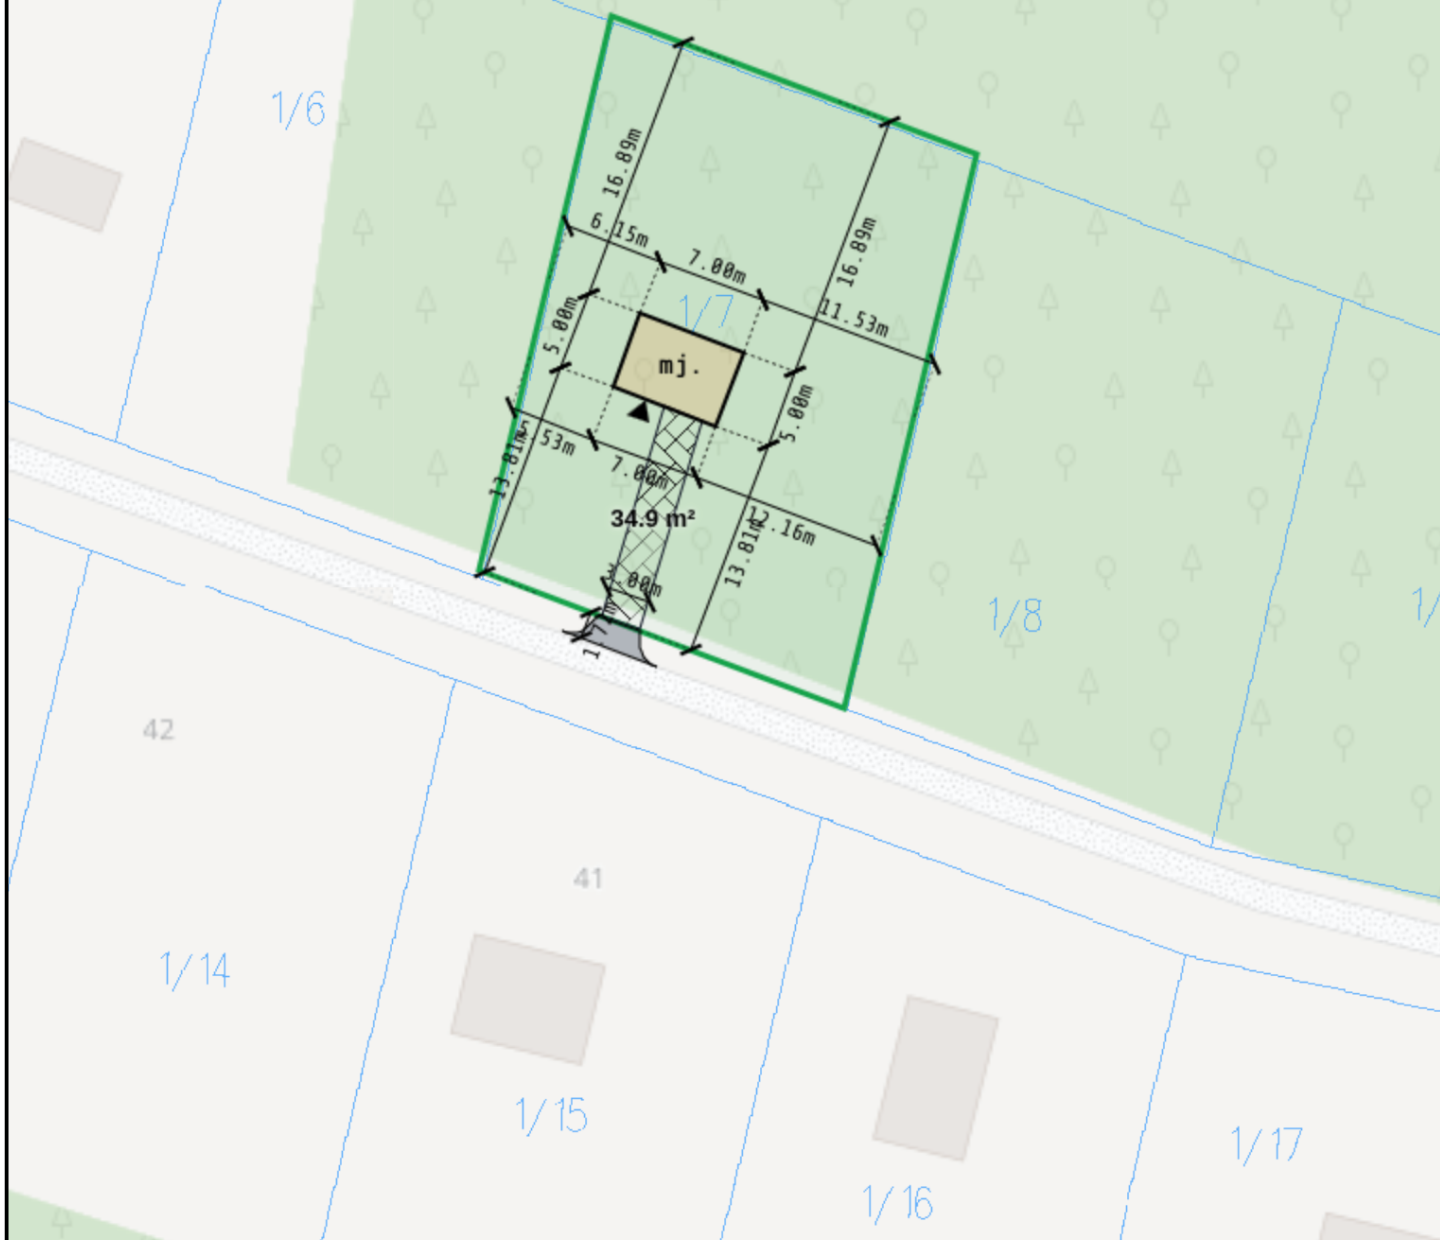

LEGENDA

- Granica działki projektowanej
- budynek mieszkalny jednorodzinny
- Projektowany podjazd / chodnik
- Projektowany wjazd / zjazd z drogi publicznej

SZKIC SYTUACYJNY

Temat:
Projekt Zagospodarowania Terenu

Inwestor:
Jan Kowalski

Data:
2026-08-03

Działka nr:
142405_2.0025.1/7

Skala:
1:500



Taki szkic przygotujesz sam — w eszkic.pl

Ten dokument powstał w naszym narzędziu do szkiców sytuacyjnych. Zaznaczasz działkę, dodajesz budynki i przyłącza, a gotowy PDF pobierasz w kilka minut — gotowy do wniosku lub zgłoszenia.

Szybko

Szkic sytuacyjny
bez CAD i geodety

Online

Pracujesz w przeglądarce
na mapie Twojej działki

Do urzędu

PDF ze skalą i legendą
gotowy do załączenia

Załącz konto i przygotuj swój szkic na www.eszkic.pl

Demo bez rejestracji • Cennik i pakiety na stronie