



Działka: 142705_2.0029.97/2

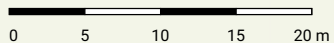

LEGENDA

-  - Granica działki projektowanej
-  - budynek mieszkalny jednorodzinny
-  - Sieć / przyłącze elektroenergetyczne
-  - Szafka złącza elektroenergetycznego

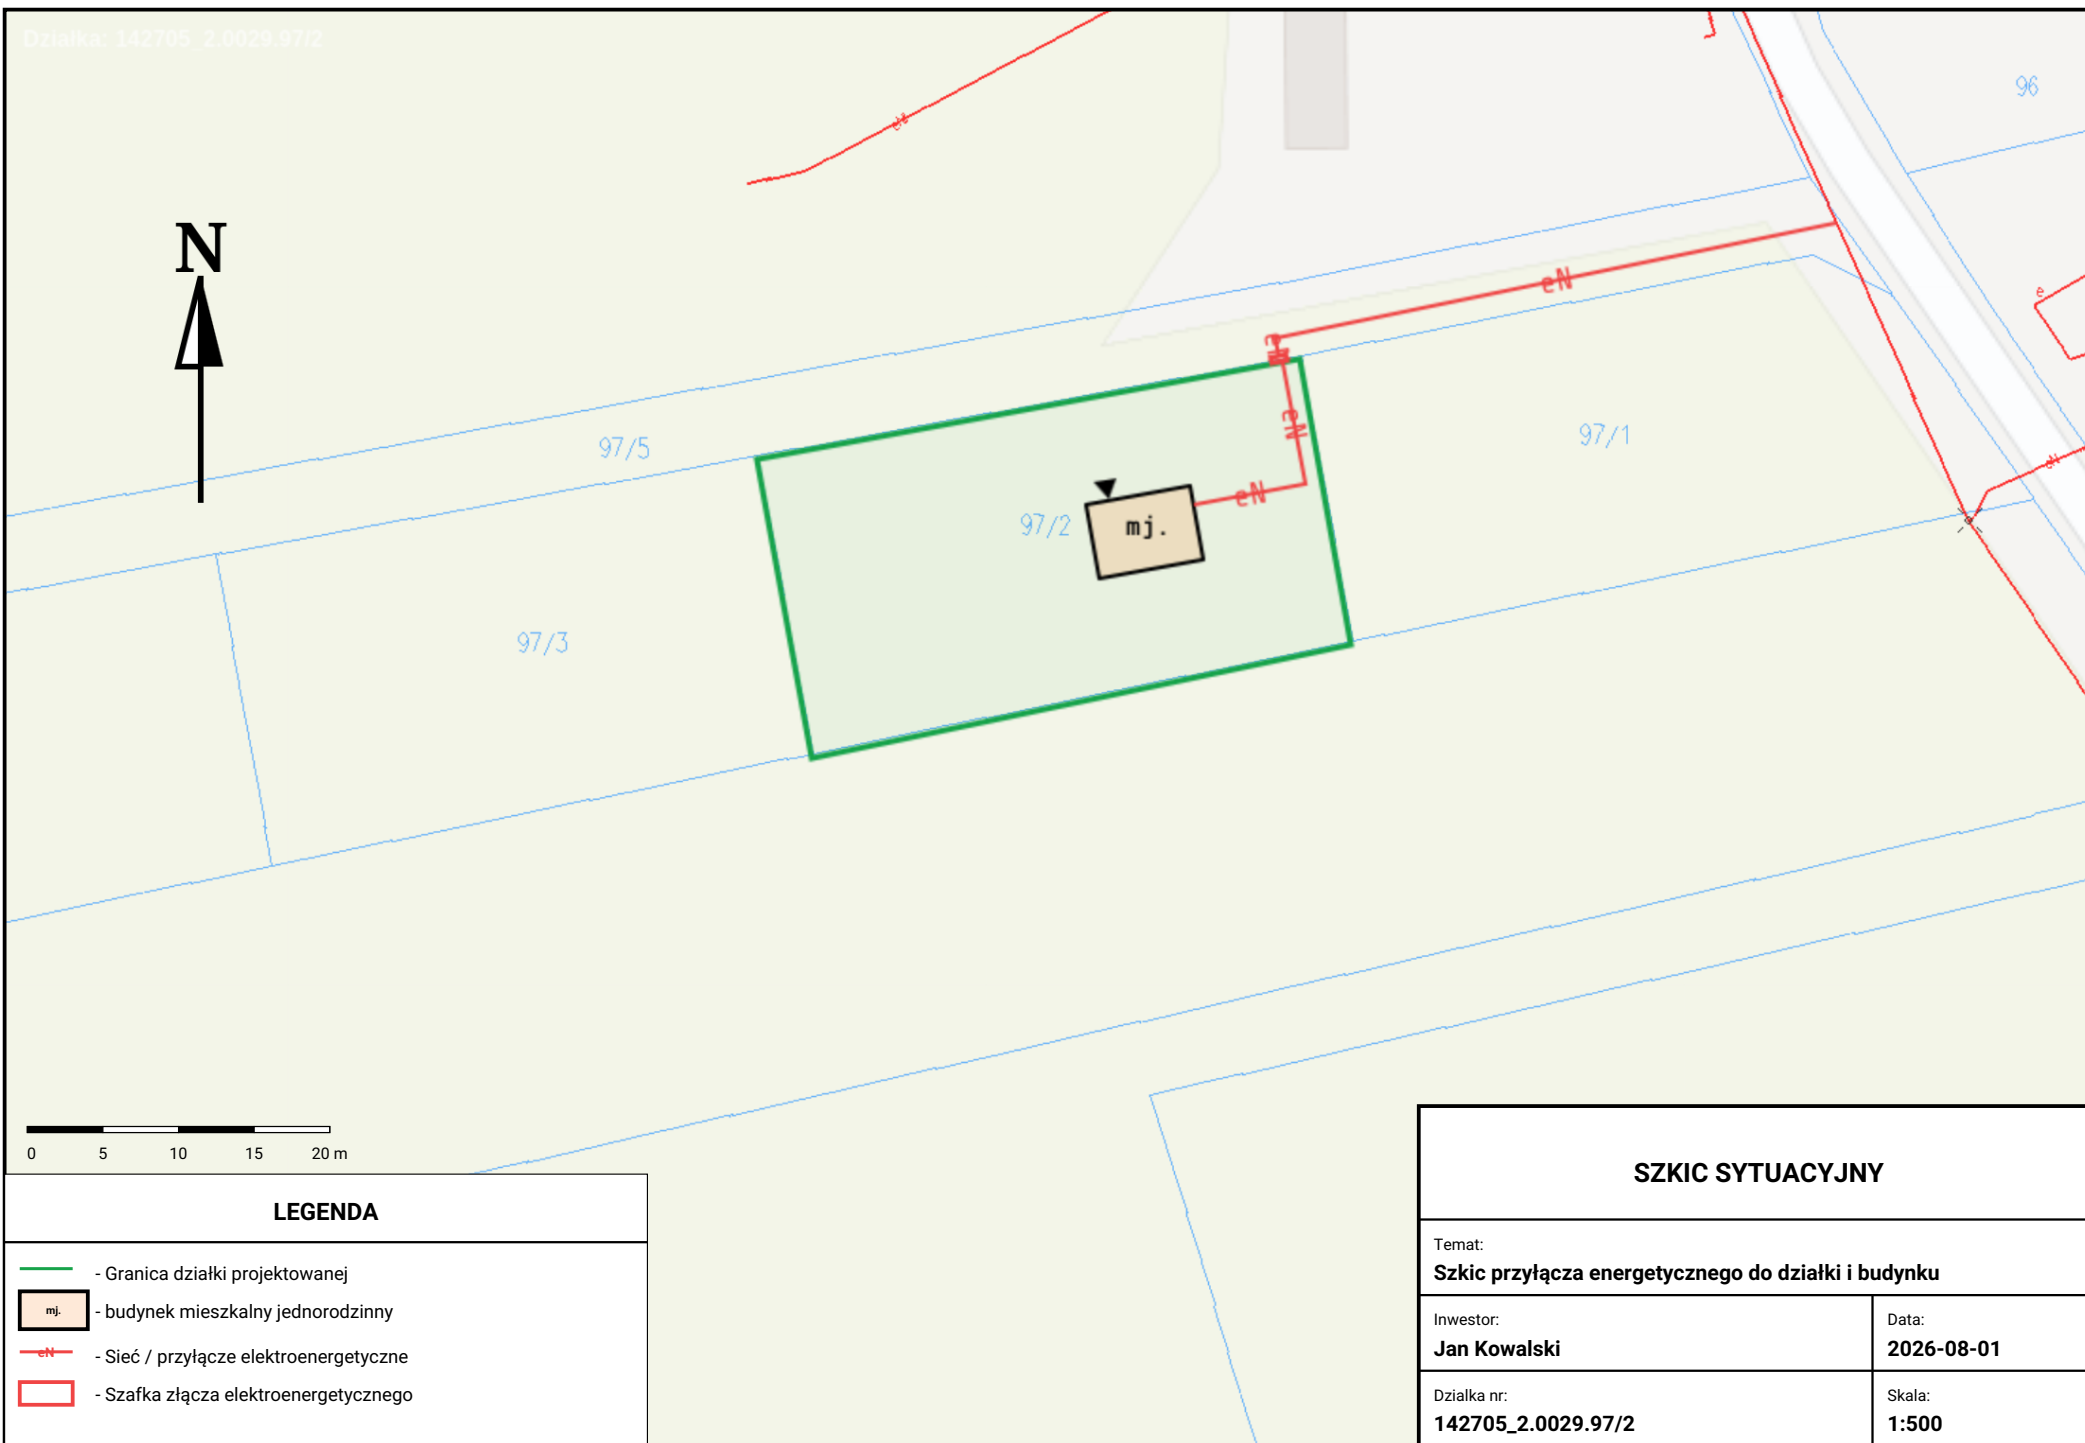

SZKIC SYTUACYJNY

Temat:

Szkic przyłącza energetycznego do działki i budynku

Inwestor:

Jan Kowalski

Data:

2026-08-01

Działka nr:

142705_2.0029.97/2

Skala:

1:500



Taki szkic przygotujesz sam — w eszkic.pl

Ten dokument powstał w naszym narzędziu do szkiców sytuacyjnych. Zaznaczasz działkę, dodajesz budynki i przyłącza, a gotowy PDF pobierasz w kilka minut — gotowy do wniosku lub zgłoszenia.

Szybko

Szkic sytuacyjny
bez CAD i geodety

Online

Pracujesz w przeglądarce
na mapie Twojej działki

Do urzędu

PDF ze skalą i legendą
gotowy do załączenia

Załącz konto i przygotuj swój szkic na www.eszkic.pl

Demo bez rejestracji • Cennik i pakiety na stronie